


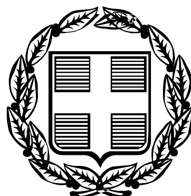

ΕΦΗΜΕΡΙΣ ΤΗΣ ΚΥΒΕΡΝΗΣΕΩΣ

ΤΗΣ ΕΛΛΗΝΙΚΗΣ ΔΗΜΟΚΡΑΤΙΑΣ

ΤΕΥΧΟΣ ΤΕΤΑΡΤΟ **Αρ. Φύλλου 1201**

11 Νοεμβρίου 2005

ΠΕΡΙΕΧΟΜΕΝΑ

ΑΠΟΦΑΣΕΙΣ

ΑΠΟΦΑΣΕΙΣ

Αριθμ. 2976 (1)

Κήρυξη ως αναδασωτέας έκτασης εμβαδού 1,050 στρ. στη θέση «Χώνους» Περιφέρειας του Δήμου Καλυβίων του Νομού Αττικής.

Ο ΓΕΝΙΚΟΣ ΓΡΑΜΜΑΤΕΑΣ ΠΕΡΙΦΕΡΕΙΑΣ ΑΤΤΙΚΗΣ

Έχοντας υπόψη:

1. Τις διατάξεις:

α) Του άρθρου 117 Παρ. 3 του Συντάγματος της Ελλάδος.

β) Του ν. 3200/1955 «περί διοικητικής αποκεντρώσεως» όπως αυτές τροποποιήθηκαν μεταγενέστερα.

γ) Του ν. 2503/1997 «Διοίκηση, οργάνωση, στελέχωση της Περιφέρειας κ.λπ.».

δ) Του ν. 998/1979 «Περί προστασίας των Δασών και των Δασικών εν γένει εκτάσεων της Χώρας και ειδικότερα:

δα) Του άρθρου 41 παρ. 1

δβ) Του άρθρου 38 παρ. 1

ε) Του ν. 3208/2003 «Περί Προστασίας δασικών οικοσυστημάτων κ.τ.λ.».

2. Τις εξής διαταγές του Υπουργείου Γεωργίας:

α) 160417/1180/9.7.1980

β) 182447/3049/24.9.1980.

3. Την υπ' αριθμ. 2976 πρόταση του αρμοδίου Δασαρχείου Λαυρίου σχετικά με την κήρυξη ως αναδασωτέας της αναφερόμενης στο θέμα έκτασης, αποφασίζουμε:

Κηρύσσουμε ως αναδασωτέα Δημόσια δασική έκταση εμβαδού 1,050 στρ. (ενός στρέμματος και πενήντα χιλιοστών του στρέμματος) που βρίσκεται στην θέση «Χώνους» Περιφέρειας του Δήμου Καλυβίων του Νομού Αττικής, η οποία απεικονίζεται με στοιχεία οριογραμμής Α,Β,Γ,Δ,Ε,Ζ,Η,Α στο προσαρτημένο στη παρούσα Απόφασή μας διάγραμμα, η οποία αποτελεί αναπόσπαστο μέρος αυτής και έχει όρια:

Ανατολικά: Με Δημόσια δασική έκταση.

Δυτικά: Με τη συμβολή των οδών Ταξιαρχών και Χαλεπά.

Βόρεια: Με μη δασική έκταση.

Νότια: Με μικρή λωρίδα Δημόσιας δασικής έκτασης πλάτους περίπου 5,00 μ. και πέραν αυτής χωματόδρομος σήμερα (οδός Χαλεπά).

Σκοποί της κήρυξης της ανωτέρω έκτασης ως αναδασωτέας είναι, η διατήρηση του δασικού χαρακτήρα αυτής, ο αποκλεισμός διάθεσής της για άλλη χρήση και η αποκατάσταση της καταστραφείσης κατά το χρονικό διάστημα μετά το έτος 1998 έως και σήμερα από εκχέρσωση δασικής βλάστησης αποτελούμενης από αείφυλλα πλατύφυλλα (σχίνο, πρίνο και αγριελιά) με ποσοστό κάλυψης >25%, αποτελούσης τμήμα ευρύτερης και μεγαλύτερης των 3,00 στρεμμάτων έκτασης δασικού χαρακτήρα.

Η απόφαση αυτή να δημοσιευθεί στην Εφημερίδα της Κυβερνήσεως.

Αγία Παρασκευή, 4 Οκτωβρίου 2005


Ο Γενικός Γραμματέας Περιφέρειας

ΧΑΡΑΛΑΜΠΟΣ ΜΑΝΙΑΤΗΣ

ΣΧΕΔΙΑΓΡΑΜΜΑ

Παράνομης κατάληψης και καταστροφής δασικής βλάστησης επί Δημοσίας δασικής έκτασης Ε(Α,Β,Γ,Δ,Ε,Ζ,Η,Α)=1,050 **στρ.** στη θέση "Χώνους" περιφέρειας Δήμου Καλυβίων από άγνωστο μέχρι σήμερα για την Υπηρεσία μας

ΚΛΙΜΑΚΑ : 1: 500

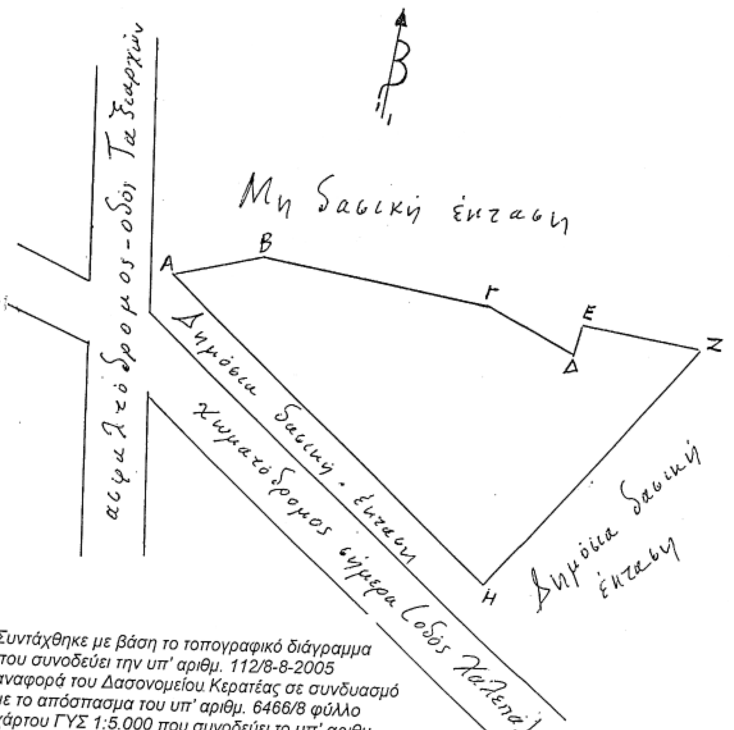

Συντάχθηκε με βάση το τοπογραφικό διάγραμμα που συνοδεύει την υπ' αριθμ. 112/8-8-2005 αναφορά του Δασονομείου Κερατέας σε συνδυασμό με το απόσπασμα του υπ' αριθμ. 6466/8 φύλλο χάρτου ΓΥΣ 1:5.000 που συνοδεύει το υπ' αριθμ. 4144/27-7-2005 έγγραφο - φωτοερμηνεία του Δασαρχείου Λαυρίου


ΛΑΥΡΙΟ 17 - 8 - 2005

Ο ΣΥΝΤΑΞΑΣ

ΘΕΟΔΩΡΟΣ ΚΑΒΒΑΔΙΑΣ

ΔΑΣΟΛΟΓΟΣ

Απόσπασμα του υπ'αριθ.6466/8 χάρτη Γ.Υ.Σ. κλ.1:5.000

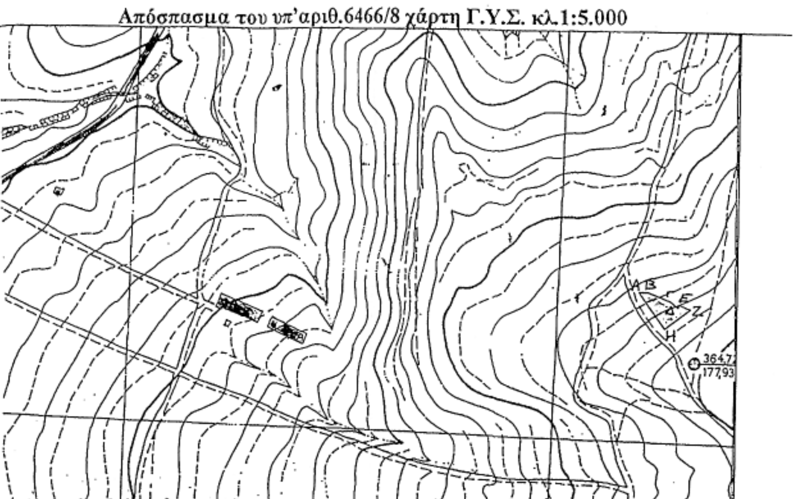



Ακριβές Αντίγραφο

Αγ. Παρασκευή 10.10.05

Το Γραφείο Γραμματείας

Ευάγ. Τσακωνιάτη

ΠΡΟΣΑΡΤΑΤΑΙ

Στην αριθ. 9976/2005

απόφασή μας

Αγ. Παρασκευή 4-10-2005

Ο Γεν. Γραμματέας

Περιφέρειας Αττικής

Τ.Υ.

ΧΑΡΑΛΑΜΠΟΣ ΜΑΝΙΑΤΗΣ

ΘΕΩΡΗΘΗΚΕ

ΛΑΥΡΙΟ 17-8-2005

Ο ΔΑΣΑΡΧΗΣ α/α



ΑΝΑΣΤΑΣΙΟΣ ΚΑΛΠΑΞΙΔΗΣ

ΔΑΣΟΛΟΓΟΣ με βαθμό Α΄



Αριθμ. 3798 (2)

Κήρυξη έκτασης ως αναδασωτέας εμβαδού 20,00 στρεμμάτων στη θέση «Βαρνό» περιφέρειας Δημ. Διαμερίσματος Μοιραλίου του Δήμου Φαρρών.

Ο ΓΕΝΙΚΟΣ ΓΡΑΜΜΑΤΕΑΣ ΠΕΡΙΦΕΡΕΙΑΣ
ΔΥΤΙΚΗΣ ΕΛΛΑΔΑΣ

Έχοντας υπόψη:

1. Το άρθρο 117 παρ. 3 του Συντάγματος της Χώρας.

2. Τις διατάξεις του ν. 2503/1997 «Διοίκηση, οργάνωση, στελέχωση της Περιφέρειας, ρύθμιση θεμάτων για την τοπική αυτοδιοίκηση και άλλες διατάξεις».

3. Την υπ' αριθμ. 186/30.6.1998 απόφαση Γ.Γ.Π.Δ.Ε «Άσκηση αρμοδιοτήτων Γενικού Γραμματέα Περιφέρειας Δυτ. Ελλάδας επί θεμάτων ΔΑΣΙΚΩΝ και μεταβίβαση του δικαιώματος υπογραφής στους Προϊσταμένους Υπηρεσιακών Μονάδων της Περιφέρειας».

4. Τις διατάξεις του ν. 998/1979 «Περί προστασίας των Δασών και των δασικών εκτάσεων» και συγκεκριμένα:

α) Του άρθρου 41 παρ. 1, όπως συμπληρώθηκε με τον ν. 3208/2003.

β) Του άρθρου 38 παρ.2 ν. 998/1979.

γ) Του άρθρου 70 παρ. 3 του ν. 998/1979, όπως αντικαταστάθηκε με τον ν. 3208/2003.

5. Τις σχετικές δ/γές του Υπουργείου Γεωργίας.

6. Την υπ' αριθμ. 8959/27.9.2005 πρόταση του Δασαρχείου Πατρών «Περί κηρύξεως εκτάσεως ως αναδασωτέας» εμβαδού 20,00 στρεμμάτων στη θέση «Βαρνό» περιφέρειας Δημ. Διαμερίσματος Μοιραλίου του Δήμου Φαρρών, αποφασίζουμε:

Κηρύσσουμε ως Αναδασωτέα, με σκοπό την αποκατάσταση με φυσική αναγέννηση ή τεχνητή αναδάσωση της δασικής βλάστησης που καταστράφηκε από πυρκαγιά που διαπιστώθηκε στις 19.9.2005, τη δημόσια δασική έκταση με αείφυλλα πλατύφυλλα (Πρίνους, Σχίνα) σε ποσοστό κάλυψης 60%, εμβαδού είκοσι στρεμμάτων (20,00 στρέμ.), στη θέση «Βαρνό» περιφέρειας Δημ. Διαμερίσματος Μοιραλίου του Δήμου Φαρρών, η οποία προσδιορίζεται από τα στοιχεία Α, Β, Γ, Δ, Ε, Ζ, Α, τα οποία περιγράφονται από την οριογραμμή με κίτρινο χρώμα όπως φαίνεται στο συνημμένο απόσπασμα χάρτη κλίμακας 1:5000 το οποίο αποτελεί αναπόσπαστο μέρος της απόφασης αυτής και έχει όρια:

Βόρεια: Με δημόσια δασική έκταση.

Νότια: Με δημόσια δασική έκταση.

Ανατολικά: Με αγρό και δημόσια δασική έκταση.

Δυτικά: Με αγρό και δημόσια δασική έκταση.

Η παρούσα ισχύει μετά τη δημοσίευση της στο Δημοτικό Διαμέρισμα Μοιραλίου και στον Δήμο Φαρρών, σύμφωνα με το άρθρο 37 του ν. 3200/1955.

Η απόφαση αυτή να δημοσιευθεί στην Εφημερίδα της Κυβερνήσεως.

Πάτρα, 21 Οκτωβρίου 2005

Με εντολή Γενικού Γραμματέα Περιφέρειας
Ο Γενικός Διευθυντής
ΚΙΜΩΝ ΔΕΛΗΓΙΑΝΝΗΣ

Αν. α σειρ. αριθμ.

ΑΠΟΣΠΑΣΜΑ ΧΑΡΤΗ

Δημ. διαμ. Μοιραλίου

Δήμου Φαρρών

▭ : θέση αναδασωτέας

κλίμακας 1:5000

απόφαση Περ/ρειας Δυτ. Ελλάδας


ΤΟΠΟΓΡΑΦΙΚΟ ΔΙΑΓΡΑΜΜΑ

Δημόσιας δασικής έκτασης αειφύλλων-πλατυφύλλων στη θέση «Βαρνό» Δημ. διαμ. Μοιραλίου, Δήμου Φαρρών που κάηκε στις 17-7-05 ρ΄δια. Μισθώθηκε 19-9-2005 κ΄ κηρύσσεται αναδασωτέα.

καείσα έκταση Α,Β,Γ,Δ,Ε,Ζ,Α

εμβαδόν 20 στρ.



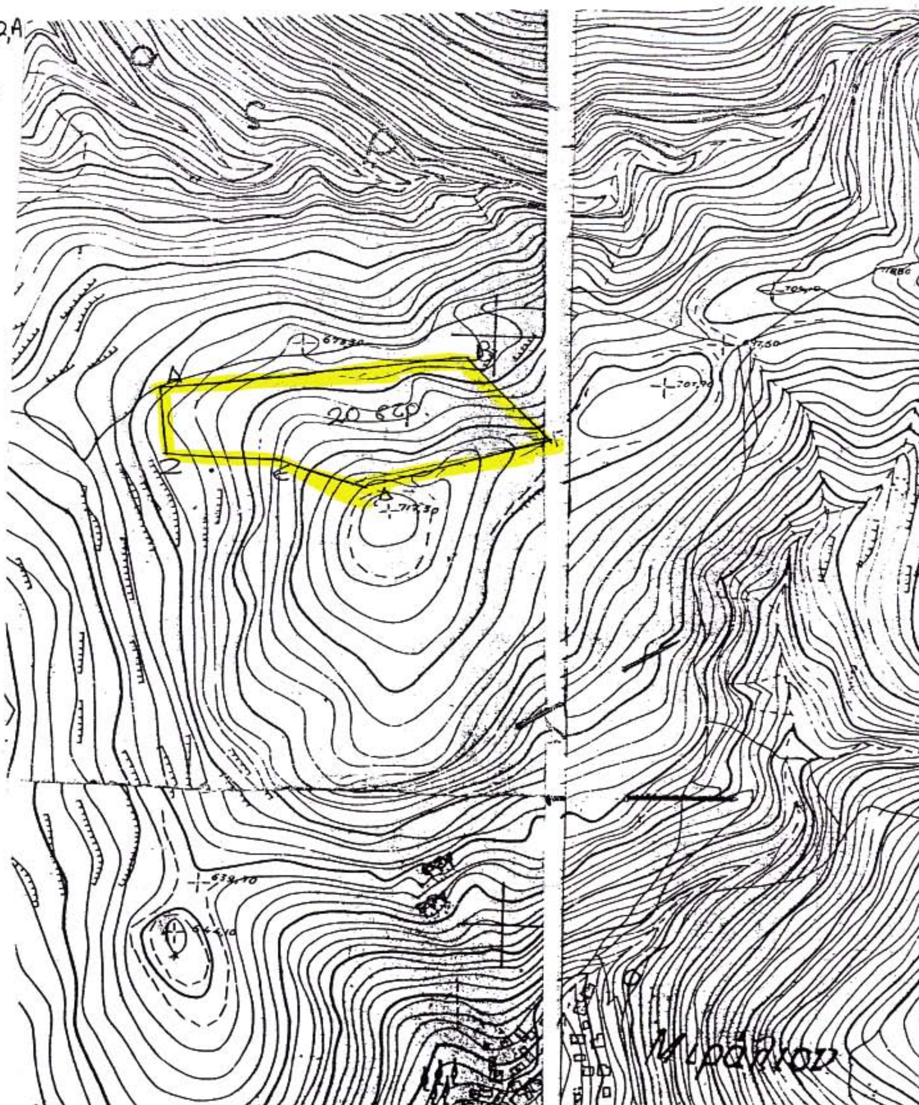

ΕΘΝΙΚΟ ΤΥΠΟΓΡΑΦΕΙΟ
Για τεχνικούς λόγους στο σχεδιάγραμμα
έγινε σμίκρυνση κατά ποσοστό 70%

Πάτρα 27-9-2005

Η Συντάκτρια

Μαριάνα Βούλγαρη
Δασοπόνος



Ο Δασάρχης α.α

Αντώνης Κανταρτζόπουλος
Δασολόγος

Πάτρα 21/10/2005

Ε.Γ.Γ.Π.Δ.Ε.
Ο ΓΕΝ. ΓΡ/ΤΗΣ ΠΕΡ/ΡΕΙΑΣ



ΣΙΜΟΝ ΔΕΛΗΓΙΑΝΝΗΣ

Αριθμ. 5238 (3)

Επικύρωση καθορισμού οριογραμμών ρέματος περιοχής Τιλκί-Ντερέ στο Δήμο Πυλαίας.

Ο ΓΕΝΙΚΟΣ ΓΡΑΜΜΑΤΕΑΣ ΠΕΡΙΦΕΡΕΙΑΣ ΚΕΝΤΡΙΚΗΣ ΜΑΚΕΔΟΝΙΑΣ

Έχοντας υπόψη:

1. Τις διατάξεις του αρ. 90 ν. 1558/1985 του «Κώδικα για την Κυβέρνηση και Κυβερνητικά όργανα» που κυρώθηκε με το αρ. πρώτο του π.δ. 63/2005.

2. Τον ν. 1622/1986 «Τοπική αυτοδιοίκηση, Περιφερειακή ανάπτυξη και δημοκρατικός προγραμματισμός».

3. Τις διατάξεις του π.δ. 71/1993 «Καθορισμός αρμοδιοτήτων που διατηρούνται από τον Υπουργό και τις Περιφερειακές Αρχές ή όργανα διανομαρχιακού επιπέδου της Γ. Γ. Δημ. Έργων του ΥΠΕΧΩΔΕ».

4. Τις διατάξεις του ν. 2503/1997 «Διοίκηση, οργάνωση, στελέχωση της Περιφέρειας, ρύθμιση θεμάτων για την τοπική αυτοδιοίκηση και άλλες διατάξεις».

5. Την υπ' αριθμ. 5631/26.7.2000 απόφαση του Γενικού Γραμματέα Περιφέρειας Κεντρικής Μακεδονίας «Ορισμός εισηγητών και μεταβίβαση εξουσίας υπογραφής «Με εντολή Γενικού Γραμματέα» αποφάσεων, εγγράφων και άλλων πράξεων στο Γενικό Διευθυντή, στους Προϊσταμένους Διευθύνσεων κ.λπ.».

6. Τις διατάξεις του άρθρου 6 του ν. 880/1979, όπως τροποποιήθηκε με το άρθρο 5 του ν. 3010/2002 (ΦΕΚ 91/τ.Α΄/25.4.2002).

7. Το υπ' αριθμ. 07/8220/18.8.2005 έγγραφο της Δ/νσης Τεχν. Υπηρεσιών Ν.Α. Θεσ/νίκης με το οποίο μας διαβίβασε προς επικύρωση τον φάκελο της υπόψη οριοθέτησης.

8. Την υπ' αριθμ. 07/6712/10.8.2005 απόφαση της Δ/νσης Τεχν. Υπηρεσιών Ν.Α. Θεσ/νίκης για την έγκριση καθορισμού οριογραμμών του υπόψη ρέματος καθώς και το αντίστοιχο τοπογραφικό διάγραμμα υπό κλίμακα 1:500 επί του οποίου καθορίσθηκαν οι υπόψη οριογραμμές.

9. Την υπ' αριθμ. 308/2005 απόφαση του Δημοτικού Συμβουλίου Δήμου Πυλαίας από την οποία προκύπτει, ότι το οικείο Δημοτικό Συμβούλιο γνωμοδότησε υπέρ της υπόψη οριοθέτησης.

Και επειδή:

Ο καθορισμός των υπόψη οριογραμμών έγινε σύμφωνα με τα προβλεπόμενα από τον ισχύοντα νόμο, αποφασίζουμε:


1. Την Επικύρωση του καθορισμού οριογραμμών του ρέματος στην περιοχή Τιλκί-Ντερέ του Δήμου Πυλαίας, που εγκρίθηκαν με την απόφαση με αριθμό 07/6712/10.8.2005 της Δ/νσης Τεχν.Υπηρεσιών Ν.Α. Θεσσαλονίκης και εμφανίζονται σε τοπογραφικό διάγραμμα υπό κλίμακα 1:500.

2. Τη δημοσίευση της παρούσας απόφασης στην Εφημερίδα της Κυβερνήσεως, μαζί με τα αντίστοιχο Τοπογραφικό διάγραμμα σε σμίκρυνση.

Η απόφαση αυτή να δημοσιευθεί στην Εφημερίδα της Κυβερνήσεως.

Θεσσαλονίκη, 17 Οκτωβρίου 2005

Ο Γενικός Γραμματέας Περιφέρειας
ΓΕΩΡΓΙΟΣ ΤΣΙΟΤΡΑΣ

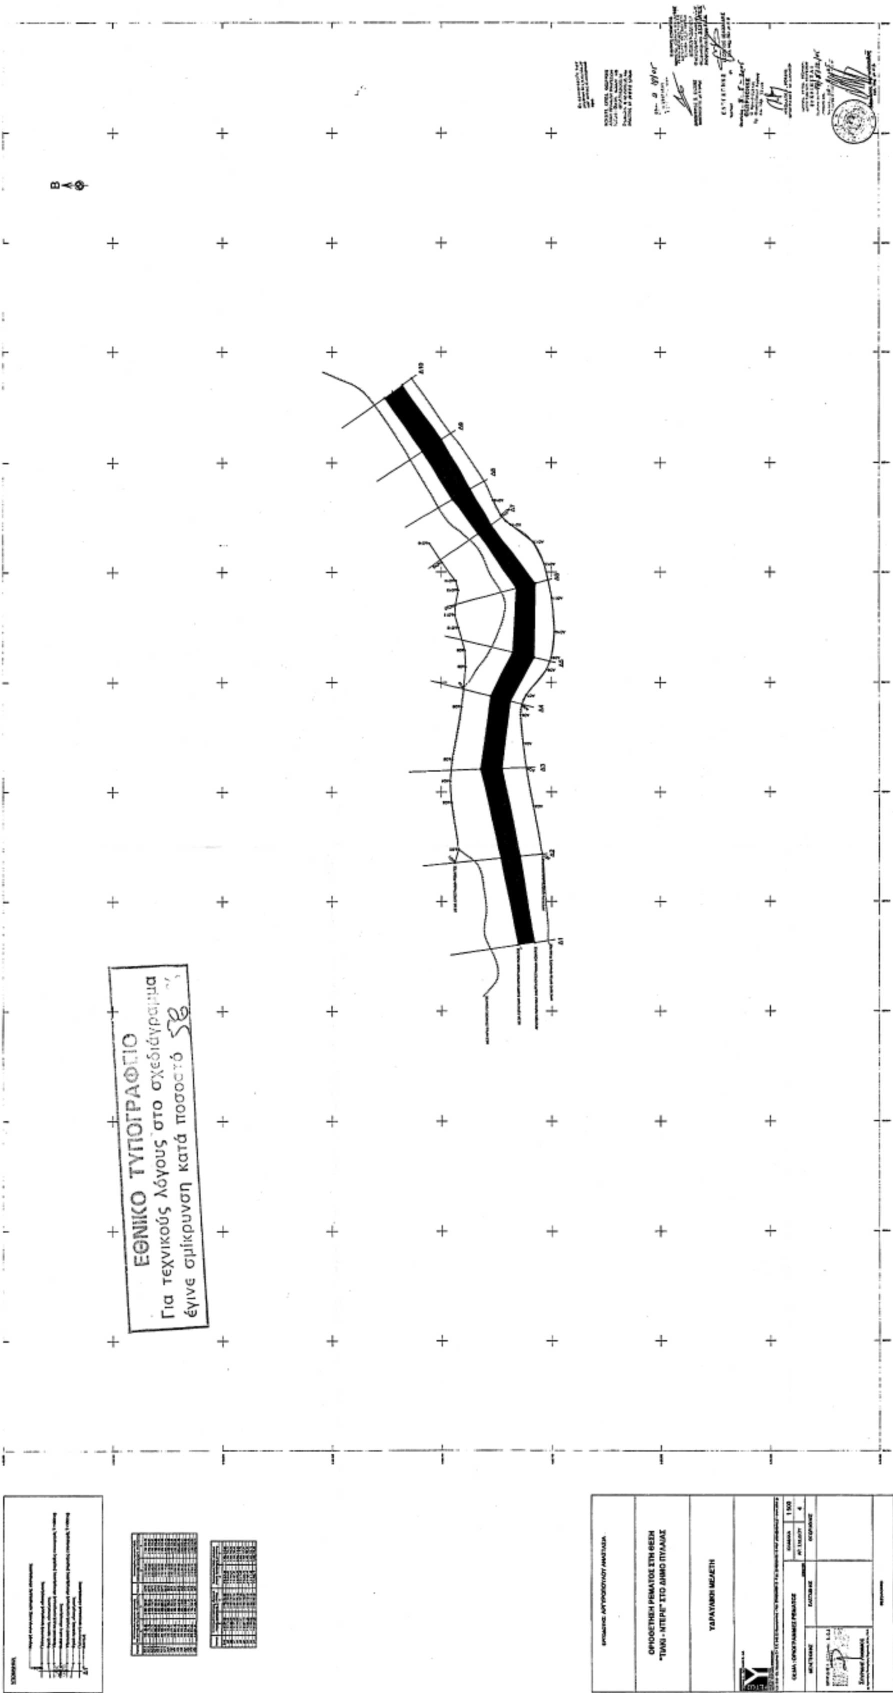
ΕΘΝΙΚΟ ΤΥΠΟΓΡΑΦΕΙΟ
Για τεχνικούς λόγους στο σχεδιάγραμμα
έγινε σμίκρυνση κατά ποσοστό 58
ΟΡΙΟΘΕΤΗΣΗ ΡΕΜΑΤΟΣ ΣΤΗ ΘΕΣΗ
"ΤΙΜΚΙ - ΝΤΕΡΕ" ΣΤΟ ΔΗΜΟ ΠΥΛΑΙΑΣ
ΥΔΡΑΥΛΙΚΗ ΜΕΛΕΤΗ
ΘΕΜΑ: ΟΡΙΖΟΓΡΑΦΙΑ ΡΕΜΑΤΟΣ
1:500
4

Αριθμ. 3963 (4)

Κήρυξη ως αναδασωτέας έκτασης εμβαδού 7,160 στρ. στη θέση «Προφήτης Ηλίας» περιφέρειας Δ.Δ. Λιβανατών, Δήμου Δαφνουσίων, του Νομού Φθ/δας.

Ο ΓΕΝΙΚΟΣ ΓΡΑΜΜΑΤΕΑΣ ΠΕΡΙΦΕΡΕΙΑΣ ΣΤΕΡΕΑΣ ΕΛΛΑΔΑΣ

Έχοντας υπόψη:

1. Τις διατάξεις των άρθρων 24 παρ.1 και 117 παρ.3 του Συντάγματος.

2. Τις διατάξεις του ν. 2503/1997 «Διοίκηση- Οργάνωση - Στελέχωση της Περιφέρειας κ.λπ».

3. Τις διατάξεις του ν. 998/1979 «Περί προστασίας των δασών και των δασικών εν γένει εκτάσεων της χώρας», όπως τροποποιήθηκαν με τον ν. 3208/2003 και συγκεκριμένα:

α) του άρθρου 41 παρ. 1

β) του άρθρου 38 παρ. 1

4. Τις διαταγές του Υπουργείου Αγροτικής Ανάπτυξης και Τροφίμων:

α) 160417/1180/8.7.1980

β) 182447/3049/24.9.1980

5. Την υπ' αριθμ. 3576/4.10.2005 πρόταση του Δασαρχείου Αταλάντης από την οποία προκύπτει ότι η έκταση που αναφέρεται στο θέμα είχε κατά το χρόνο καταστροφής της που έγινε από πυρκαγιά την 5.8.2005, Δασικό χαρακτήρα κατά την έννοια του άρθρου 3 παρ. 2 του ν. 998/1979, όπως τροποποιήθηκε με τον ν. 3208/2003, καλυπτόμενη από θαμνώδη δασική βλάστηση αειφύλλων - πλατυφύλλων σε ποσοστό 40-50 % και ως εκ τούτου επιβάλλεται η κήρυξή της ως αναδασωτέας.

6. Την υπ' αριθμ. 3459/7.10.2005 αναφορά και σύμφωνη γνώμη της Δ/νσης Δασών Ν. Φθ/δας, αποφασίζουμε:

Κηρύσσουμε αναδασωτέα, τη δημόσια δασική έκταση, εμβαδού 7,160 στρ. στη θέση «Προφήτης Ηλίας», περιφέρειας Δ.Δ. Λιβανατών, Δήμου Δαφνουσίων με σκοπό, αφ' ενός μεν τη διατήρηση του δασικού της χαρακτήρα, ώστε να αποκλειστεί η διάθεση της για άλλο προορισμό, αφ'ετέρου δε την επαναδημιουργία της δασικής βλάστησης με φυσική αναγέννηση.

Προσδιορίζεται από τα στοιχεία Α-Β-Γ-Δ-Ε-Ζ-Α όπως φαίνεται στο συνημμένο διάγραμμα το οποίο αποτελεί αναπόσπαστο μέρος της αποφάσεως αυτής και έχει όρια:

Ανατολικά: Με δημόσια έκταση δασικού χαρακτήρα.

Δυτικά: Με δημόσια έκταση δασικού χαρακτήρα.

Βόρεια: Με δημόσια έκταση δασικού χαρακτήρα.

Νότια: Με δημόσια έκταση δασικού χαρακτήρα.

Η απόφαση αυτή ισχύει από της κοινοποιήσεως της αρμοδίως και προ της δημοσιεύσεως της στην Εφημερίδα της Κυβερνήσεως (άρθρο 37 ν. 3200/1955).

Επιτρέπεται υποβολή κατ' αυτής αίτησης ακύρωσης στο Σ.τ.Ε. μέσα σε προθεσμία εξήντα (60) ημερών, που αρχίζει από την επομένη της δημοσίευσης της (άρθρο 46 π.δ. 18/1989).

Από τις διατάξεις της απόφασης αυτής δεν προκαλείται δαπάνη σε βάρος του Κρατικού Προϋπολογισμού.

Η απόφαση αυτή να δημοσιευθεί στην Εφημερίδα της Κυβερνήσεως.

Λαμία, 17 Οκτωβρίου 2005

Ο Γενικός Γραμματέας Περιφέρειας
ΚΩΝΣΤΑΝΤΙΝΟΣ ΕΞΑΡΧΟΣ


ΤΟΠΟΓΡΑΦΙΚΟ ΔΙΑΓΡΑΜΜΑ

Καείσας δημόσιας έκτασης δασικού χαρακτήρα Εμβαδού(Α-Β-Γ-Δ-Ε-Ζ-Α).= 7,160 στρεμ στη θέση « Προφήτης Ηλίας » περιοχής Δ. Δ Λιβανατών του Δήμου Δαφνουσίων που κάηκε μετά από πυρκαγιά στις 5-8-2005 για την κήρυξή της ως αναδασωτέας .

ΠΙΝΑΚΑΣ ΣΥΝΤΕΤΑΓΜΕΝΩΝ
ΕΓΣΑ '87
ΕΜΒΑΔΟ (Α-Β- -Ζ-Α) =7.160 στρεμ.

Α	X=415125.7320	Y=4282729.3516
Β	X=415187.3976	Y=4282705.4684
Γ	X=415201.2452	Y=4282649.3648
Δ	X=415159.7157	Y=4282621.5206
Ε	X=415109.1481	Y=4282658.0377
Ζ	X=415096.1387	Y=4282695.8630


ΚΛΙΜΑΚΑ 1 2.500

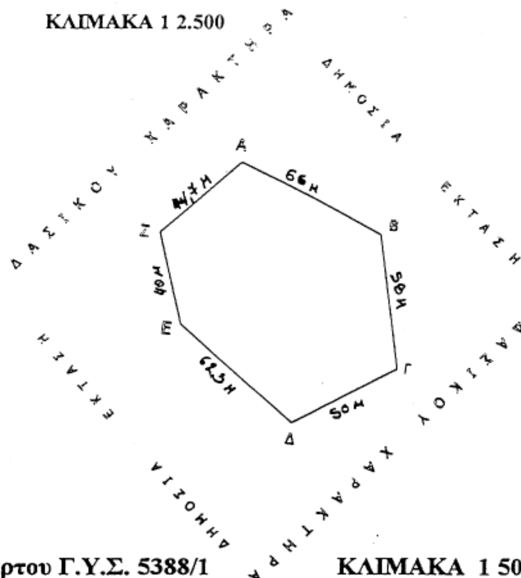

ΕΘΝΙΚΟ ΤΥΠΟΓΡΑΦΕΙΟ
Για τεχνικούς λόγους στο σχεδιάγραμμα έγινε σμίκρυνση κατά ποσοστό 78 %

ΠΡΟΣΑΝΑΤΟΛΙΣΤΙΚΟ ΔΙΑΓΡΑΜΜΑ φύλλο χάρτου Γ.Υ.Σ. 5388/1 **ΚΛΙΜΑΚΑ 1 5000**

ΚΑΕΙΣΑ ΕΚΤΑΣΗ

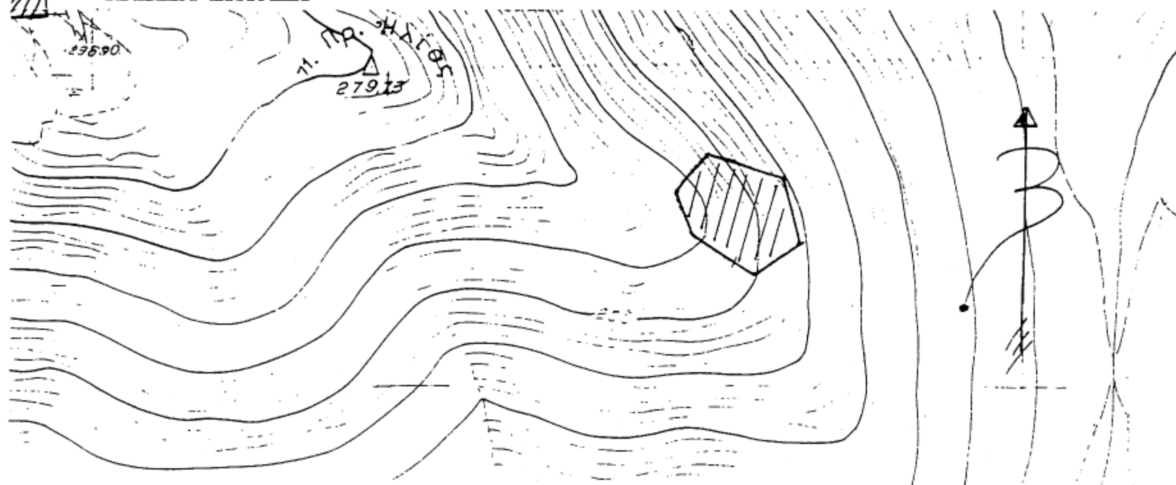

Ανήκει στην αρίθμ. 3963\2005 Απόφασή μας

ΕΛΕΓΧΘΗΚΕ
Αταλάντη 4 -10 - 2005
Ο ΔΑΣΑΡΧΗΣ



ΙΩΑΝΝΗΣ ΖΙΑΖΙΑΡΗΣ
ΔΑΣΟΛΟΓΟΣ

Αταλάντη 26 -9 - 2005
Ο ΣΥΝΤΑΚΤΗΣ
ΙΩΑΝΝΗΣ ΠΑΤΟΥΛΗΣ
ΔΑΣΟΛΟΓΟΣ

ΘΕΩΡΗΘΗΚΕ
Λαμία 17 - 10 - 2005
Ο ΓΕΝΙΚΟΣ ΓΡΑΜΜΑΤΕΑΣ Π.Σ.Ε



Κων/νος Α. Έξαρχος